



דירת פנטהאוז 4 חדרים | קומה שישית

שטח דירה: 153 מ"ר | שטח מרפסת: 39 מ"ר + 79 מ"ר גג
כיווני אוויר: דרום-מזרח-צפון

חלל ציבורי מרווח

גג עליון מוצמד - מושלם לאירוח תחת כיפת השמיים

מרפסת פתוחה לשמיים עם פרגולה בנויה



מרפסת מרווחת המתאימה לאירוח

מאסטר הורים מרווח

הכנה למטבח חוץ

שלושה כיווני אוויר מלאים

הדירה פונה לחזית ולרחוב שקט

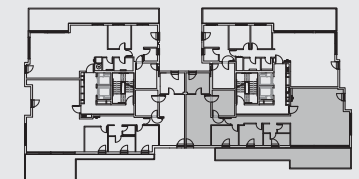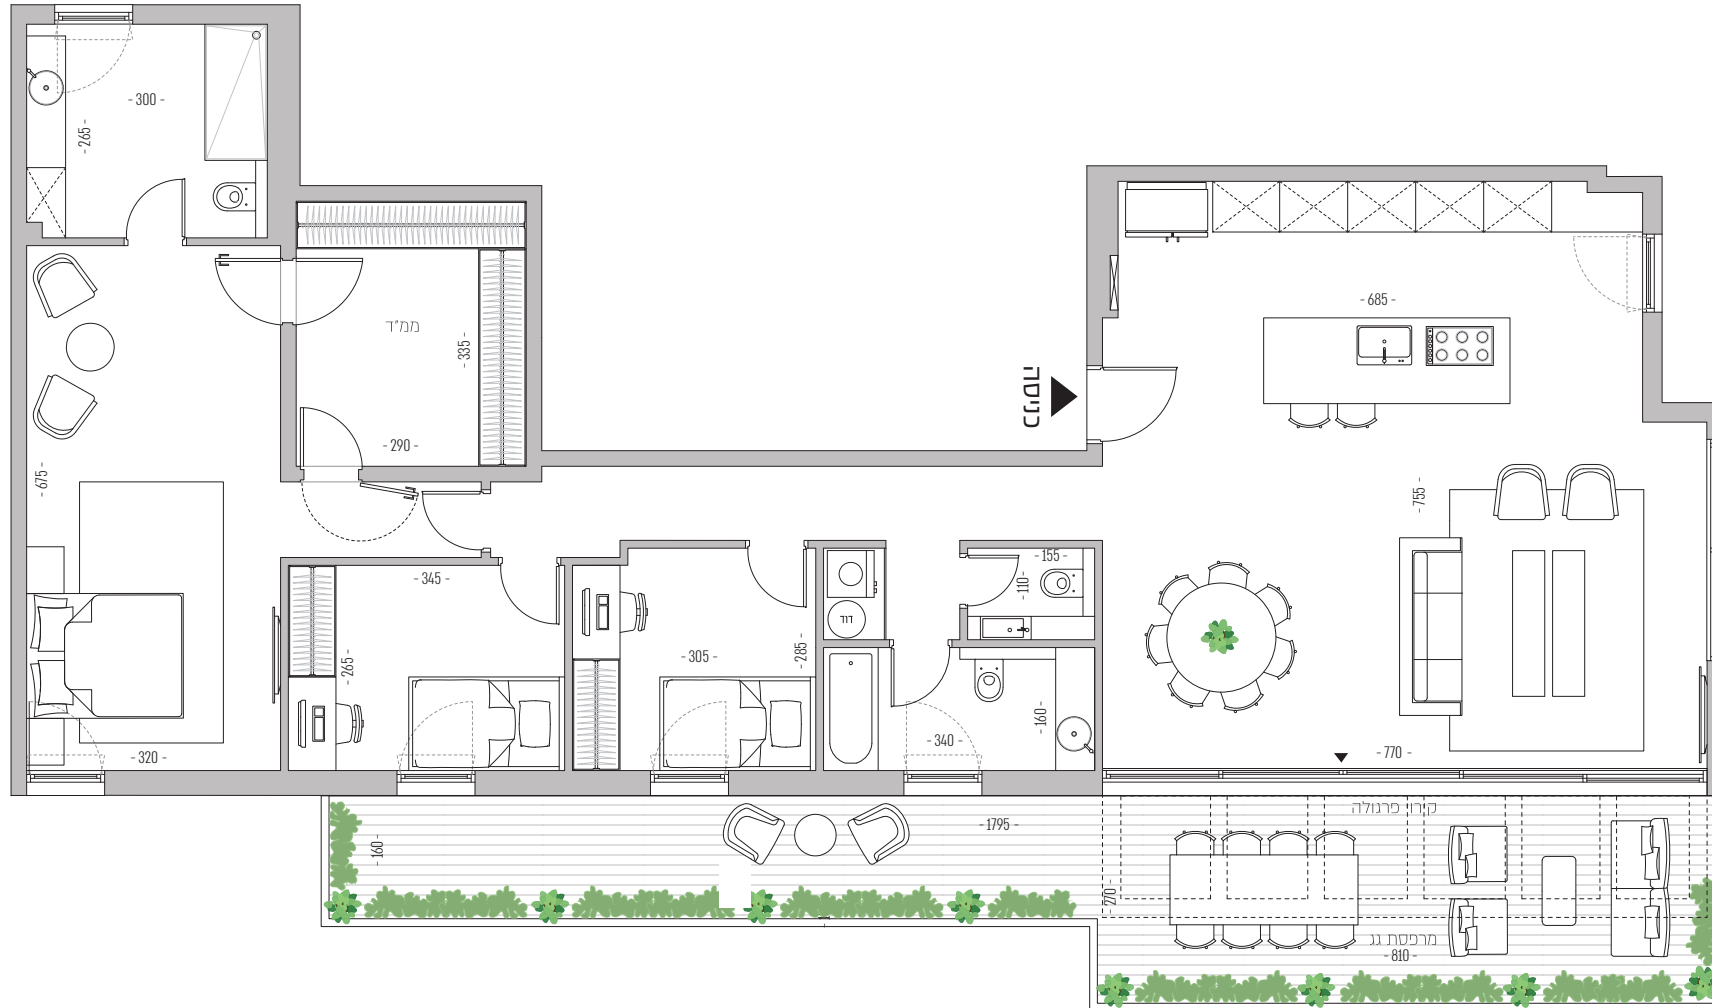

רחוב שמעון התרסי

רח' שמעון התרסי

התכנונית המוצגת איננה שופיית ועשויה להשתנות, שכן טרם התקבלו היתר בנייה, ובכל מקרה כסופות לאישור הרשויות. את היזם יחייבו אך ורק המפרט והתכנונית הסופית שיצורפו לחוזה המכר שיחתם בין הצדדים. שטח הדירה המצוין הוא בהתאם להגדרת הוראות חוק מכר דירות, ומחושב לפי השטח הכולל בין הקירות החיצוניים של הדירה והוא כולל שטח הקירות החיצוניים ומחצית משטח הקירות העגולים עם דירה אחת או עם שטח משותף. שטח זה אינו כולל שטחי מרפסות, גינות, חנייה, מחסנים, או חלק יחסי של השטחים המשותפים בבניין. בתכנונית מסומנת מידות ברזנט לפני טיח, צבע וחיפוי האבזורים ומשטחי העבודה הסומנים בתכנונית הינם להמחשה בלבד.