

APT.18

דירת 4 חדרים | קומה: 5

שטח דירה: 111 מ"ר | שטח מרפסת: 11 מ"ר
כיווני אוויר: צפון ומזרח | שתי חניות רגילות בחניון תת-קרקעי

דירת 4 חדרים המציעה תכנון איכותי, חלל ציבורי רחב ידיים עם מרפסת לכל אורכו, חלל ציבורי רחב רגילה בחניון תת-קרקעי.

חלל ציבורי רחב ידיים עם מרפסת לכל אורכו, המעצימה את תחושת המרחב



מטבח מרווח עם שפע אחסון




מטבח וחדר רחצה מאווררים באופן טבעי



מרפסת עמוקה (כ-1.9 מ') המאפשרת אירוח באוויר הפתוח



שתי חניות רגילות בחניון תת-קרקעי לנוחות מרבית

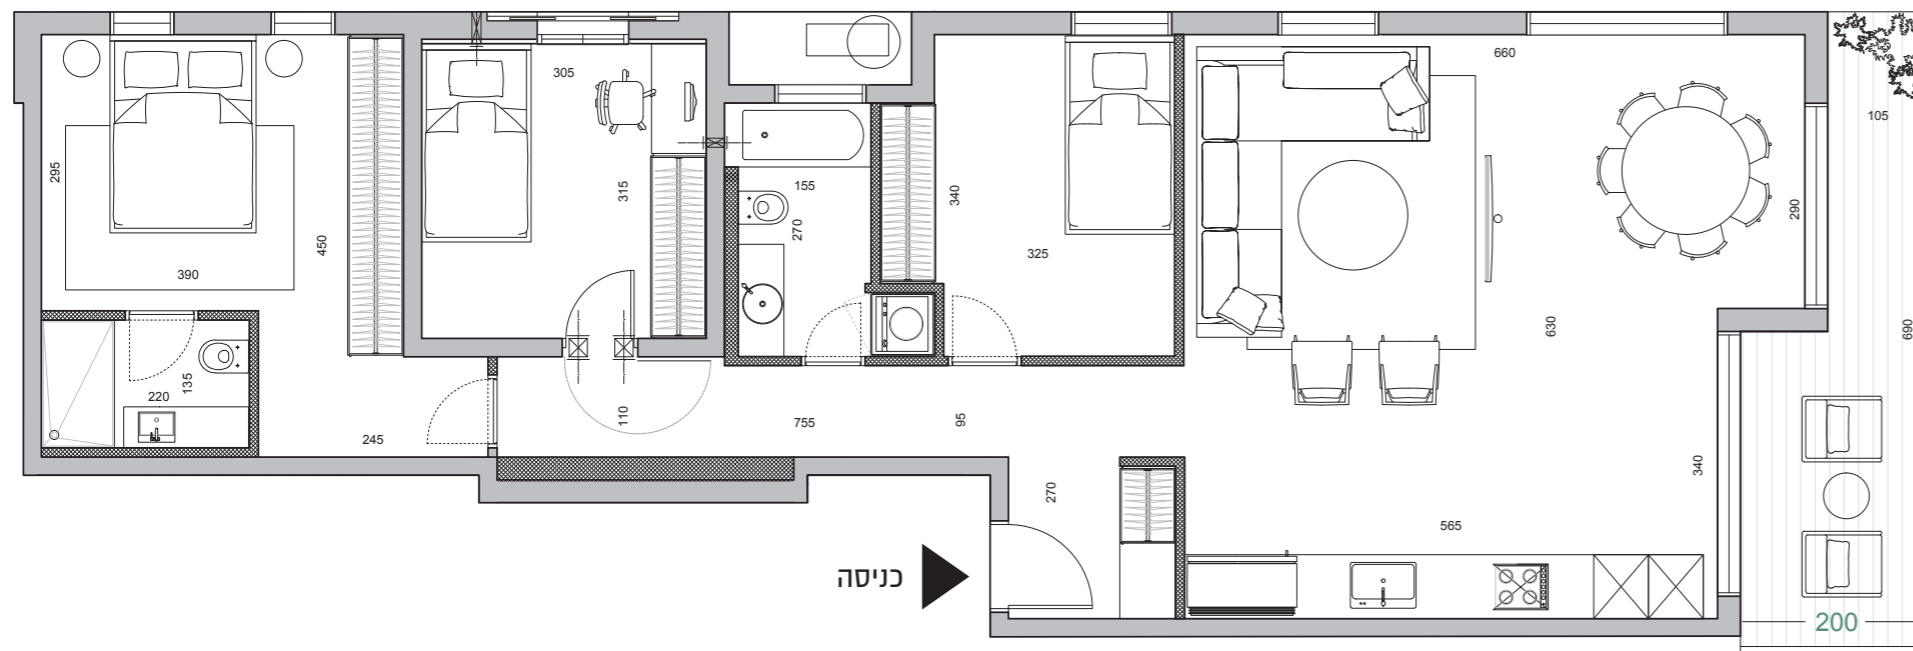

רחי הלסינקי



רחי הלסינקי

התוכנית המוצגת אינן סופית ועשויות להשתנות, שכן טרם התקבל היתר בנייה, ובכל מקרה כפופות לאישור הרשויות. את היזם יחייבו אך ורק המפרט והתוכנית הסופית שיצורפו לחוזה המכר שיחתם בין הצדדים. שטח הדירה המצוין הוא בהתאם להגדרת הוראות חוק מכר דירות, ומחושב לפי השטח הכלוא בין הקירות החיצוניים של הדירה והוא כולל שטח הקירות החיצוניים ומחצית משטח הקירות הגובלים עם דירה אחרת או עם שטח משותף. שטח זה אינו כולל שטחי מרפסת, גינות, חניות, מחסנים, או חלק יחסי של השטחים המשותפים בבניין. בתוכנית מסומנות מידות ברוטו לפני טיח, צבע וחיפוי האביזרים ומשטחי העבודה המסומנים בתוכניות הינם להמחשה בלבד.