



APT. 6

דירת 2 חדרים | קומה: ראשונה

שטח דירה: 47 מ"ר | שטח מרפסת: 14 מ"ר
כיווני אוויר: מערב ודרום | חניה רגילה בחניון תת קרקעי

דירת 2 חדרים עורפית המציעה חלל ציבורי מרווח,
מאסטר עם יציאה למרפסת וגמישות תכנונית מירבית

חלל ציבורי מרווח





המרחב המוגן הקומתי מאפשר תכנון איכותי, ניצול מיטבי של שטח הדירה וגמישות תכנונית מירבית



חדר רחצה מאוורר באופן טבעי



חניה רגילה בחניון תת קרקעי - לנוחות מירבית

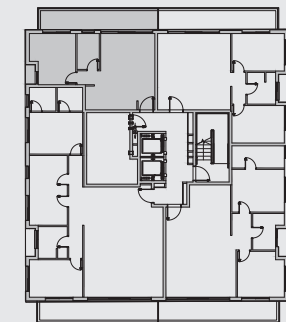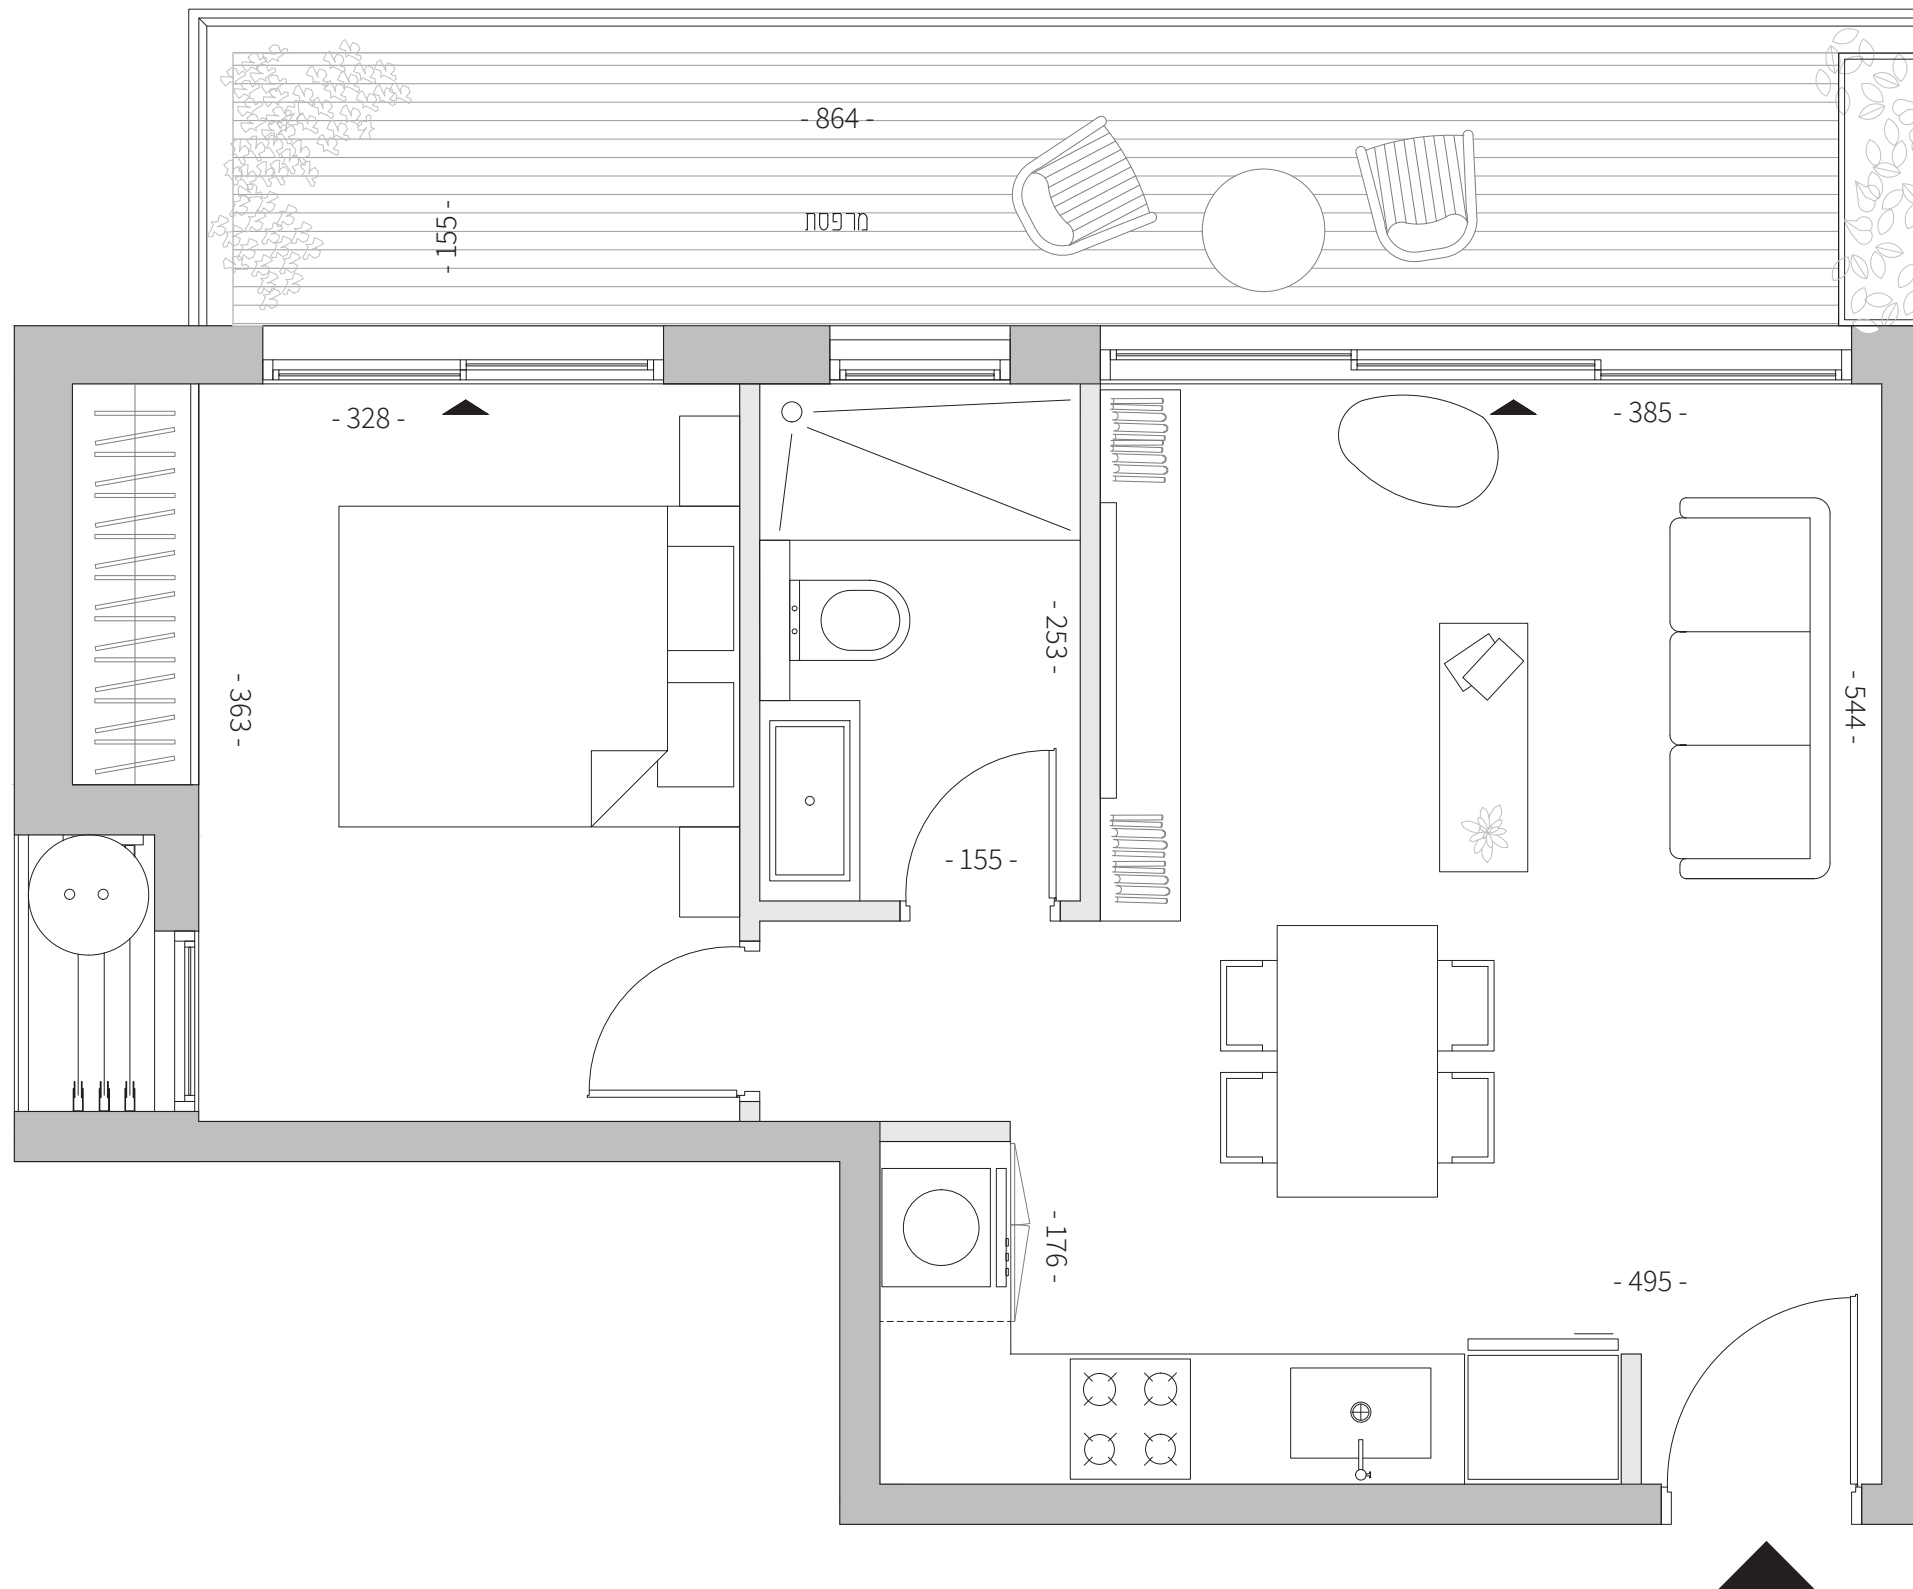

רח' גריזים

התוכנית המוצגת אינן סופית ועשויות להשתנות, שכן טרם התקבל היתר בנייה, ובכל מקרה כפופות לאישור הרשויות. את היזם יחייבו אך ורק המפרט והתוכנית הסופית שיצורפו לחוזה המכר שיחתם בין הצדדים. שטח הדירה המצוין הוא בהתאם להגדרת הוראות חוק מכר דירות, ומחושב לפי השטח הכלוא בין הקירות החיצוניים של הדירה והוא כולל שטח הקירות החיצוניים ומחצית משטח הקירות הגובלים עם דירה אחרת או עם שטח משותף. שטח זה אינו כולל שטחי מרפסות, גינות, חניות, מחסנים, או חלק יחסי של השטחים המשותפים בבניין. בתוכנית מסומנות מידות ברוטו לפני טיח, צבע וחיפוי האביזרים ומשטחי העבודה המסומנים בתוכניות הינם להמחשה בלבד.

