


דירת 4 חדרים | קומה ראשונה

שטח דירה: 103.5 מ"ר | שטח מרפסת: 22 מ"ר  
כיווני אוויר: מערב - צפון | תניה רגילה בחניון תת קרקעי  
דירת 4 חדרים בתכנון מדויק, מרפסת הצופה לגינה  
וזוכה לטוף ירוק.

חלל ציבורי מרווח

מטבח מאוורר באופן טבעי

תניה רגילה בחניון תת קרקעי - לטוחות מירבית

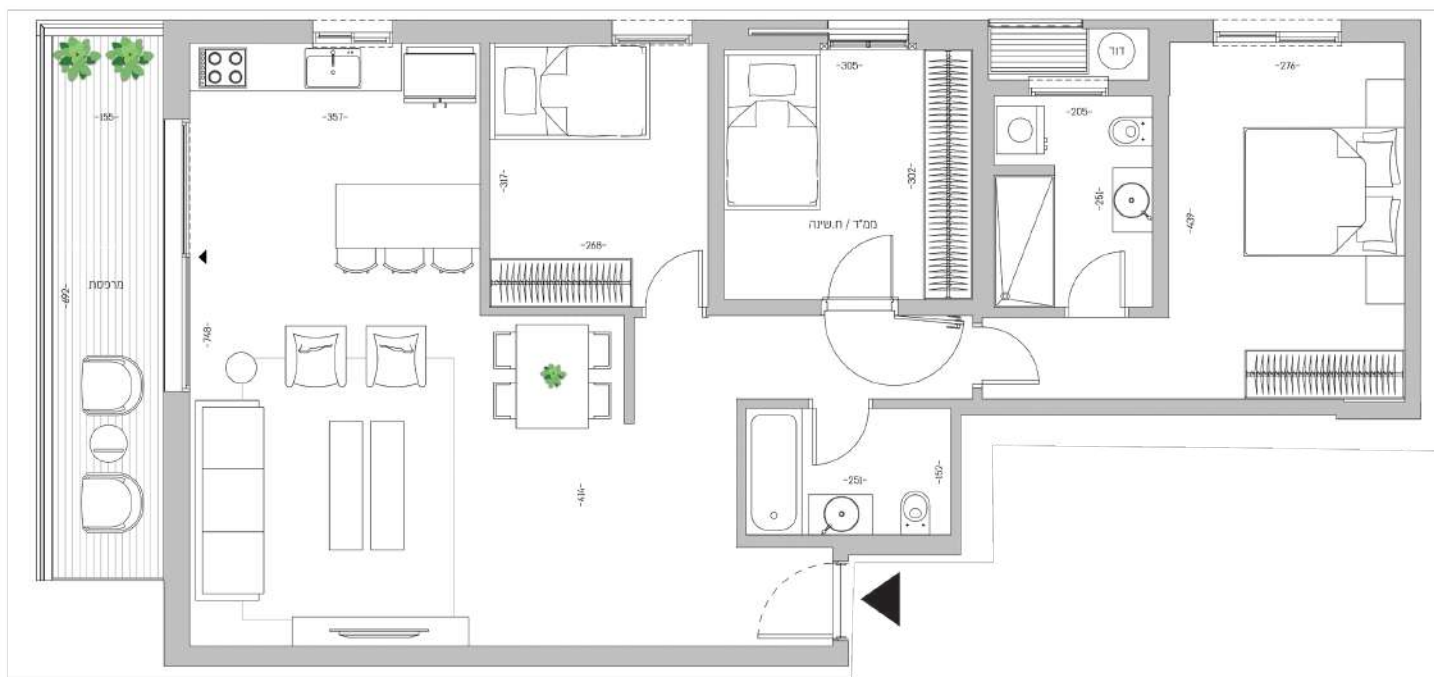

התוכנית המוצגת אינה שופטת נעשית להשתמש. שכן טרם התקבל דו"ח בנייה, ובכל מקרה כפופת לאישור הרשויות. את רישום יחידיו או ירוק המרשם והתוכנית הסופית שישוורנו לחסה המכר שיחתם בין הירדדים. שטח הדירה המצוין הוא ברוחבם לדברית הראשית וכן ככל דירת, מתושב לפי השטח הכלוא בין הקירות היחשויים של דו"ח הבנייה ורא כלל שטח הדקיות החיצוניים ומחלה משנה הדקיות הנכללים גם דו"ח אחרון או גם שטח משותף. שטח זה איש כלל שטח מרפסת, גינת, תנית, מחסנים, או חלק יחסי של השטחים המשותפים בבניין. בתוכנית ממומנת מידות ברוטו לפני טיף, נבצע וחיפוי האבזורים ומשטחי העבודה הממומנים בתוכנית היים להמשה בלבד.