

APT.10

דירת 3 חדרים | קומה שניה


שטח דירה: 85 מ"ר | שטח מרפסת: 11 מ"ר  
כיווני אוויר: מערב - צפון | חניה רגילה בחניון תת קרקעי  
דירת 3 חדרים מרווחת במיוחד הצופה לגינה.

מאסטר הורים מרווח

מטבח מאוורר באופן טבעי

חדרי רחצה מאווררים באופן טבעי

חניה רגילה בחניון תת קרקעי - לנוחות מירבית

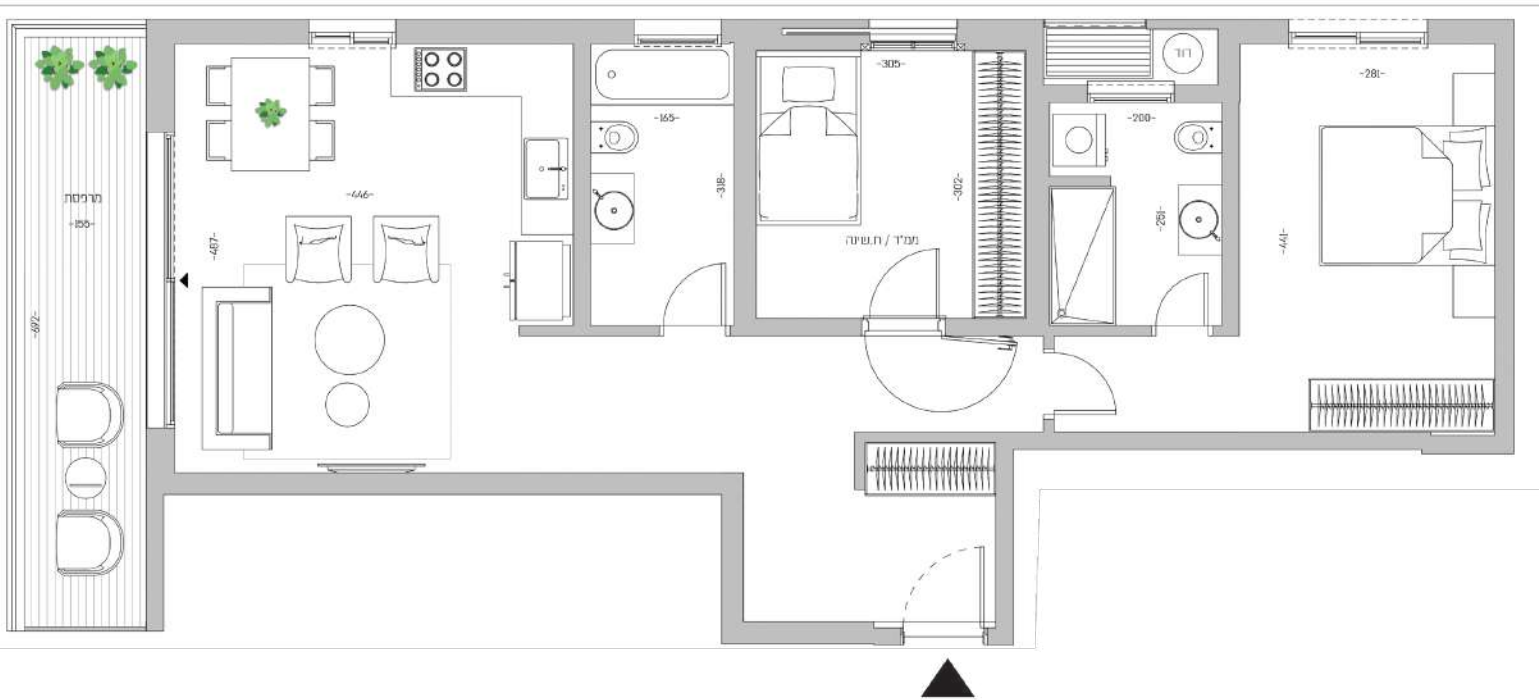

התכנון והמבנה אינן מוגנות ויש להשתמש בהן כפי שראוי. שכן טרם התקבל תוכן בנייה, ובכל מקרה כפופות לאישור הרשמי. את רכיבי הייבוי או יוצר המערכת המבנית תפית שינויים לטווח הנכון שיחולקו בין הצדדים. שטח הדירה המיועד הוא בהתאם להגדרת הריאות חוק מסך דירות. ומתוכם לפי רישום הריאות בין הקירות הריכוזיים של הדירה הוא כולל שטח הדירות ומחצית משטח הקירות הבגלים עם דירה אחת או עם שטח משותף. שטח זה אינו כולל שטחי מרפסת, גינת, חניית, מחסנים, או חלק אספי של השטחים המשותפים בבניין. בחוכמת סמונת מידות ברזנו לפני יית, נבעו חיפוי האבזורים ומשטחי העבודה המשמשים בתוכנית הינם לתחשה בלבד.