

APT. 13

דירת 3 חדרים | קומה שלישית


שטח דירה: 85 מ"ר | שטח מרפסת: 11 מ"ר  
כיווני אוויר: מערב - צפון | חניה רגילה בחניון תת קרקעי  
דירת 3 חדרים מרווחת במיוחד הצופה לגינה.

מאסטר הורים מרווח

מטבח מאוורר באופן טבעי

חדרי רחצה מאווררים באופן טבעי

חניה רגילה בחניון תת קרקעי - לנוחות מירבית

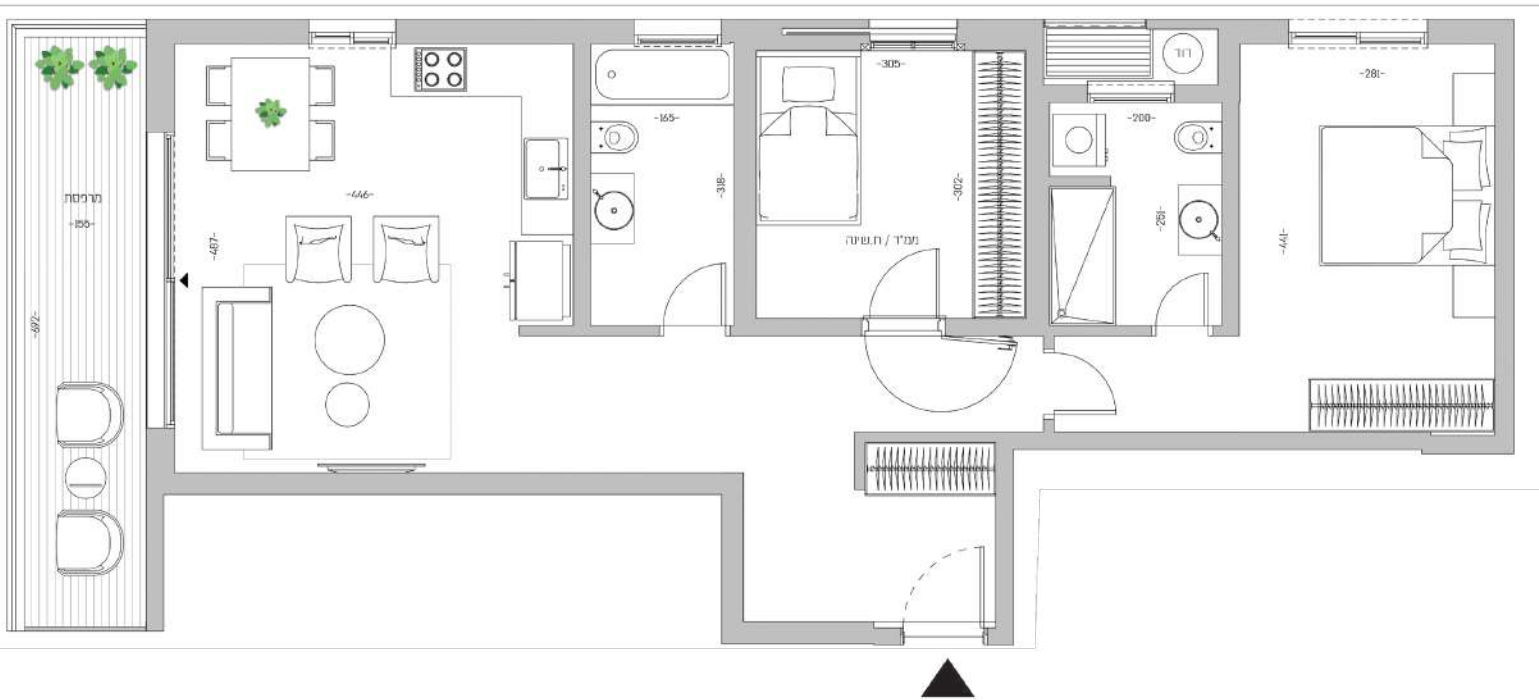

התכנון והמבנה אינן מוגנות ויש להשתמש בהן בתום התקבל היקר בנייה, ובכל מקרה כפופות לאישור הרשמי. את רכיבי יחידיו או זרוע הבנייה המבנית הופכת שיעורם למועד המכר שיוחמד בין הצדדים. שטח הדירה המיועד הוא בהתאם להגדרת הרשות חוק מסך דירות, ומחויב לפי רישום הרישום כי תקרות הרישום של הדירה הוא כולל שטח הדירות ומחצית משטח הקירות הבגלים עם דירה אחת או עם שטח משותף. שטח זה אינו כולל שטחי מרפסת, גינה, חניה, מחסנים, או חלק אחר של השטחים המשותפים בבניין. בחוכמת סמונת מידות בדיוק לפני יית, נבעו חיפוי האבזורים ומשטחי העבודה המשמשים בתוכנית הינם להתמשה בלבד.