

APT.16

דירת 3 חדרים | קומה רביעית


שטח דירה: 90.5 מ"ר | שטח מרפסת: 22 מ"ר
כיווני אוויר: מערב - צפון | חניה רגילה בחניון תת קרקעי
דירת 3 חדרים מרווחת במיוחד הצופה לגינה.

מאסטר הורים מרווח

מטבח מאוורר באופן טבעי

חדרי רחצה מאווררים באופן טבעי

חניה רגילה בחניון תת קרקעי - לנוחות מירבית

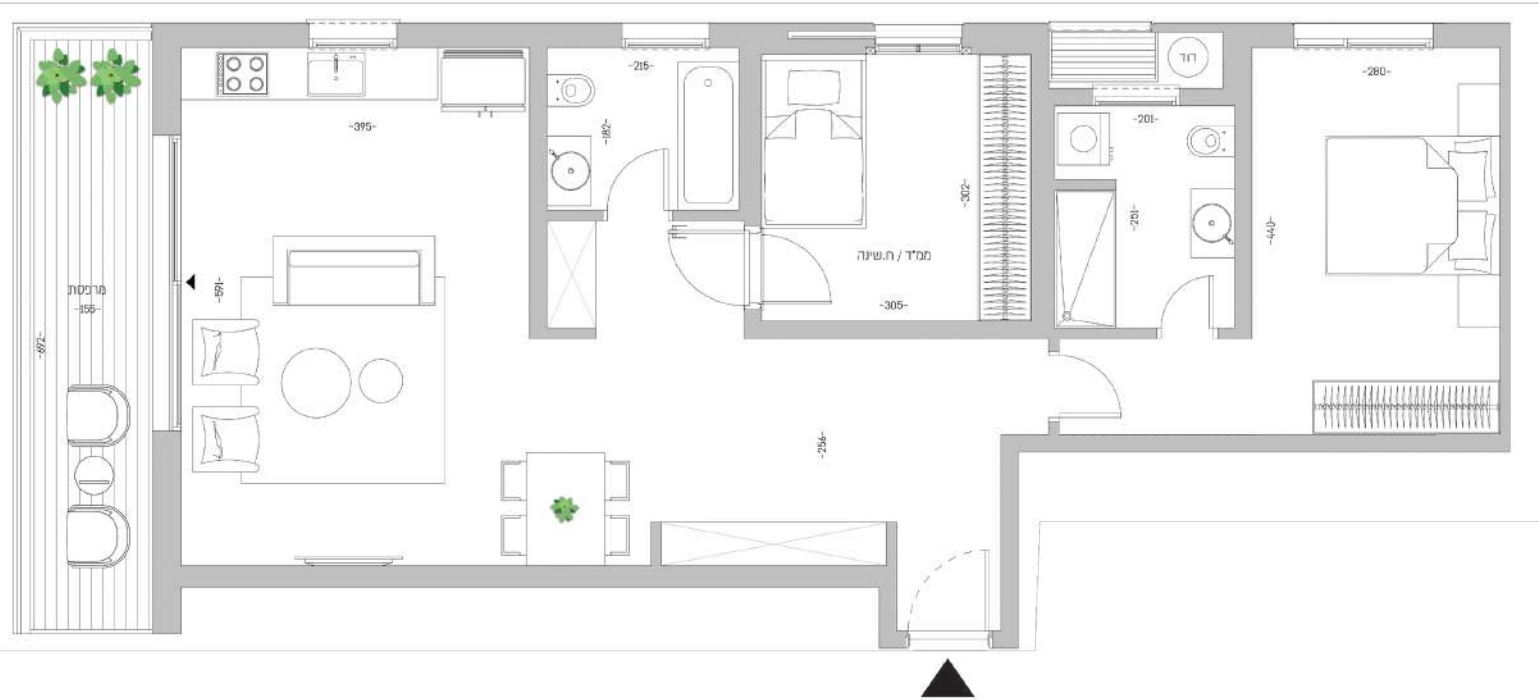

התכנון והמבנה אינם שופטים ונשפטים להשגתם, שכן טרם התקבל תוכן בנייה, ובכל מקרה כפופות לאישור הרשמי. את רכיבי יחידיו אין יורק הנעזר המבנית הפיזית שיעורם למועד המכר שיוחמד בין הצדדים. שטח הדירה המצוי הוא בהתאם להגדרת הוראות חוק מכר דירות, ומחויב לפי המשטח הבלוא כי תקרות הריבועיים של הדירה הוא כולל שטח הדירות והצניעים ומחצית משטח הקירות הנבילים עם דירה אחת או עם שטח משותף. שטח זה אינו כולל שטחי מרפסת, גינת, חיות, מחסנים, או חלק אחר של השטחים המשותפים בבניין. בחוכמת מסומנת מודת בדווטו לפני יחיד, נכבד חזיפו האבזורים ומשטחי העבודה המשמשים בתוכנית הינם להנחשה בלבד.