

שטח דירה: 112 מ"ר | שטח מרפסת: 11 מ"ר
כיווני אוויר: מערב ודרום | חניה רגילה בחניון תת-קרקעי


דירת 4 חדרים מרווחת הצופה לגינה ונהנית מנוף ירוק. הודות לתכנון הפנים האיכותי, הדירה בעלת יחידת מאסטר גדולה במיוחד.

מאסטר הורים מרווח

מטבח מאוורר באופן טבעי

חדרי רחצה מאווררים באופן טבעי

חניה רגילה בחניון תת-קרקעי לנוחות מרבית

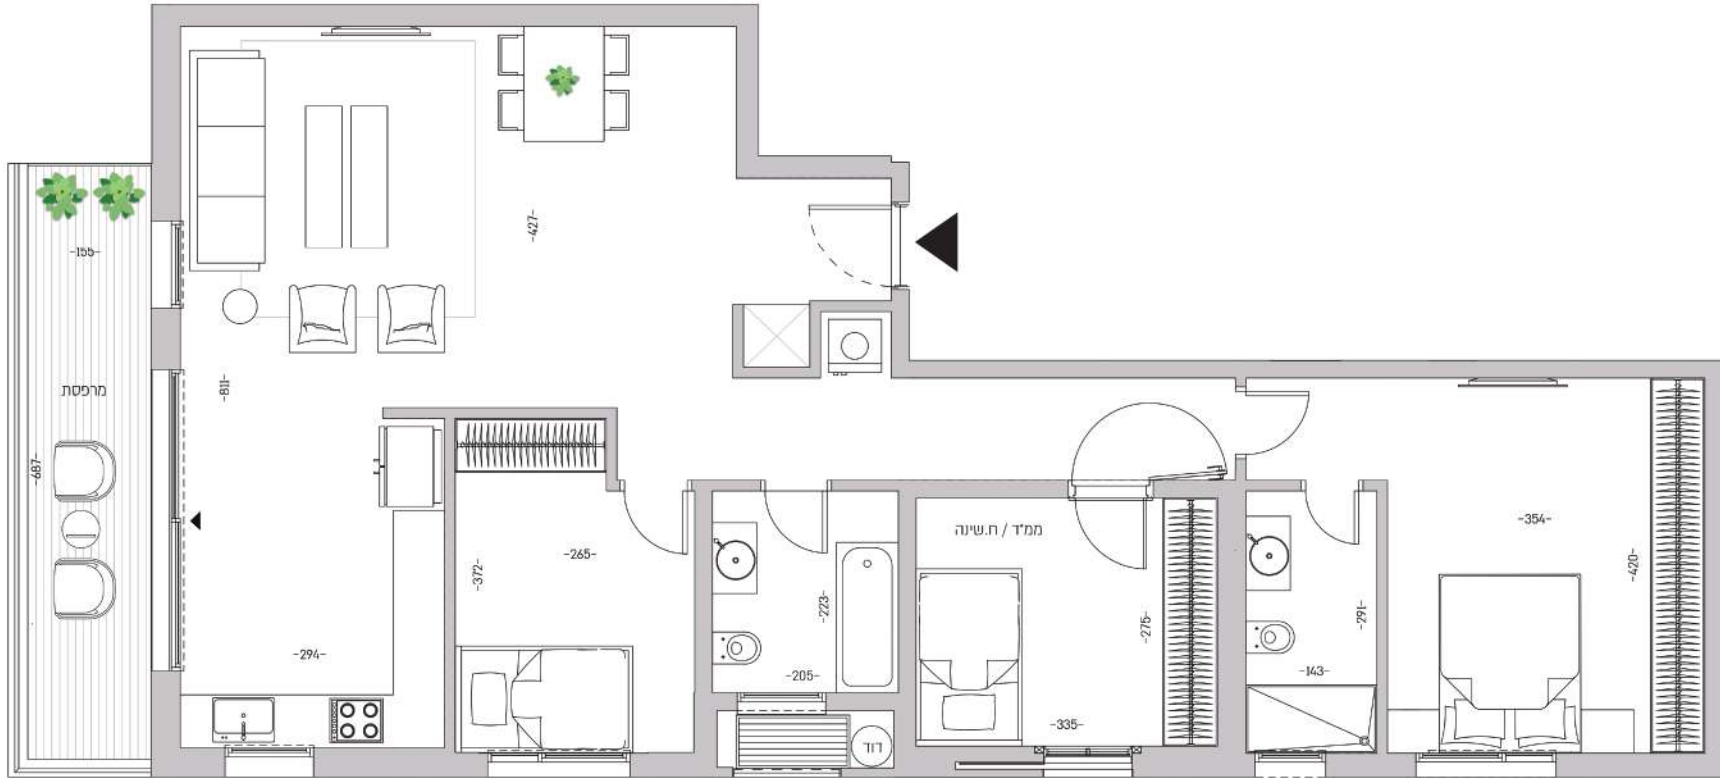

החוכניות המצוגות אינן סופיות ונשיות להשתנות. שכן טרם התקבל היתר בנייה, ובכל מקרה כפיפות לאישור רישומים. את היזם יחייב אך ורק המפרט והחוכנית הסופית שיצורפו לחוזה המכר שיתחם בין הצדדים. שטח הדיירה המצויין הוא בהתאם להגדרת השראות חוק מכר דירות, ומחושב לפי השטח הכולל בין הבירות החיצוניים של הדיירה והוא כולל שטח הקירות החיצוניים ומחצית משטח הקירות העגולים עם דריה אחת או עם שטח משותף. שטח זה אינו כולל שטחי מרפסות, גינות, תחנות, מחסנים, או חלק יחסי של השטחים המשותפים בבניין. בחוכנית מסופקות מידת ברוטו לפני טיט, צבע וחיפוי הבזירים משטחי העבודה הסטנדרטים בחוכנית והינם להמשה בלבד.