


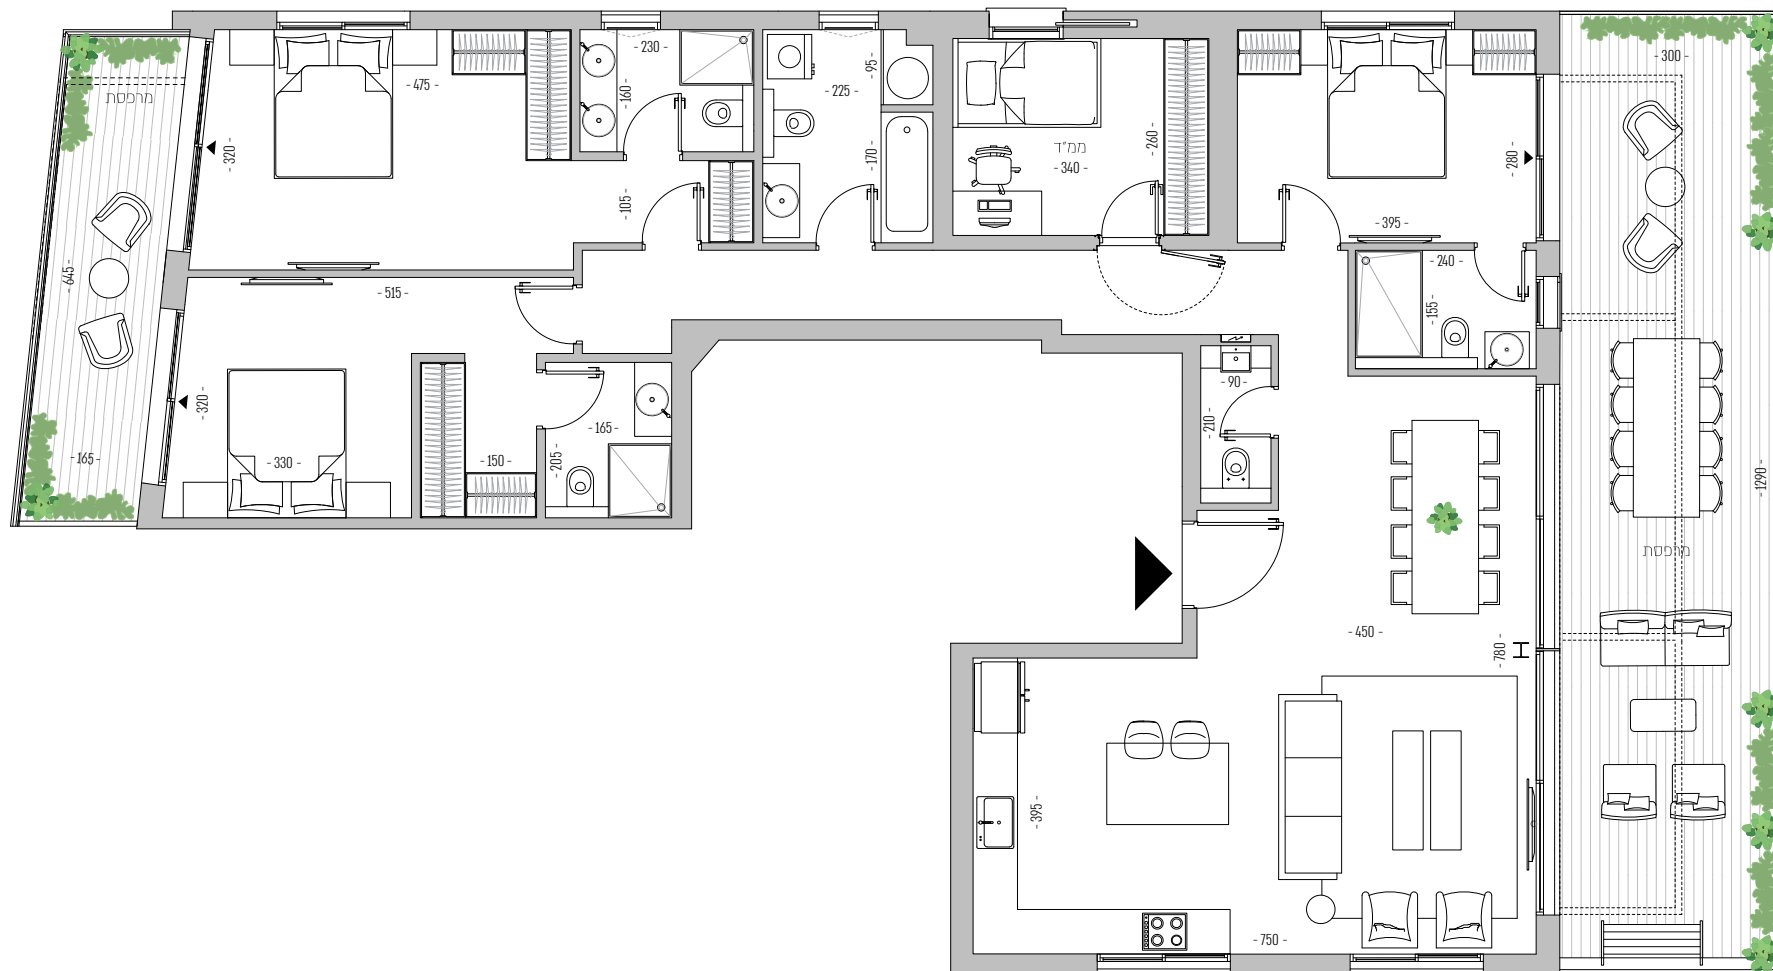

דירת 5 חדרים | קומה שישית

שטח דירה: 158 מ"ר | שטח מרפסת: 38 מ"ר חזית+
10 מ"ר עורף | כיווני אוויר: צפון, מזרח, מערב ודרום | שתי
חניות רגילות בחניון תתקרקעי



רחי אנטוקולסקי

חלל ציבורי מרווח

מרפסת מרווחת המתאימה לאירוח


מאסטר הורים מרווח

הכנה למטבח חוץ

הדירה בקומה גבוהה בבניין

נוף ירוק ופתוח

מרפסת פתוחה לשמיים עם פרגולה בנויה

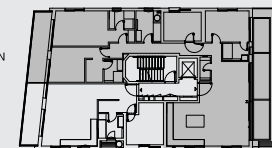

רחי אנטוקולסקי

התוכנית המוצגת אינן סופית ועשויות להשתנות, שכן טרם התקבל היזר בנייה, ובכל מקרה כפופות לאישור הרשויות. את היזר יחייבו אך ורק המפרט והתוכנית הסופית שיצורפו לחוזה המכר שיחתם בין הצדדים. שטח הדירה המצוין הוא בהתאם להגדרת הוראות חוק מפר דירות, ומחושב לפי השטח הכלול בין הקירות החיצוניים של הדירה והוא כולל שטח הקירות החיצוניים ומחצית משטח הקירות הנבילים עם דירה אחת או עם שטח משותף. שטח זה אינו כולל שטחי מרפסות, גינות, חניות, מחסנים, או חלק יחסי של השטחים המשותפים בבניין. בתוכנית מסומנות מידות ברוטו לפני טיח, צבע וחסיפי האבזורים ומשטחי העבודה הסומנים בתוכנית היזר להמחשה בלבד.